


**Схема расположения границ публичного сервитута
для эксплуатации объекта
ВЛ-0,4кВ №2 КТП №42 ВЛ-10кВ №2 ПС Б-11 в пролетах опор №№37-39
(наименование объекта)
План границ объекта**

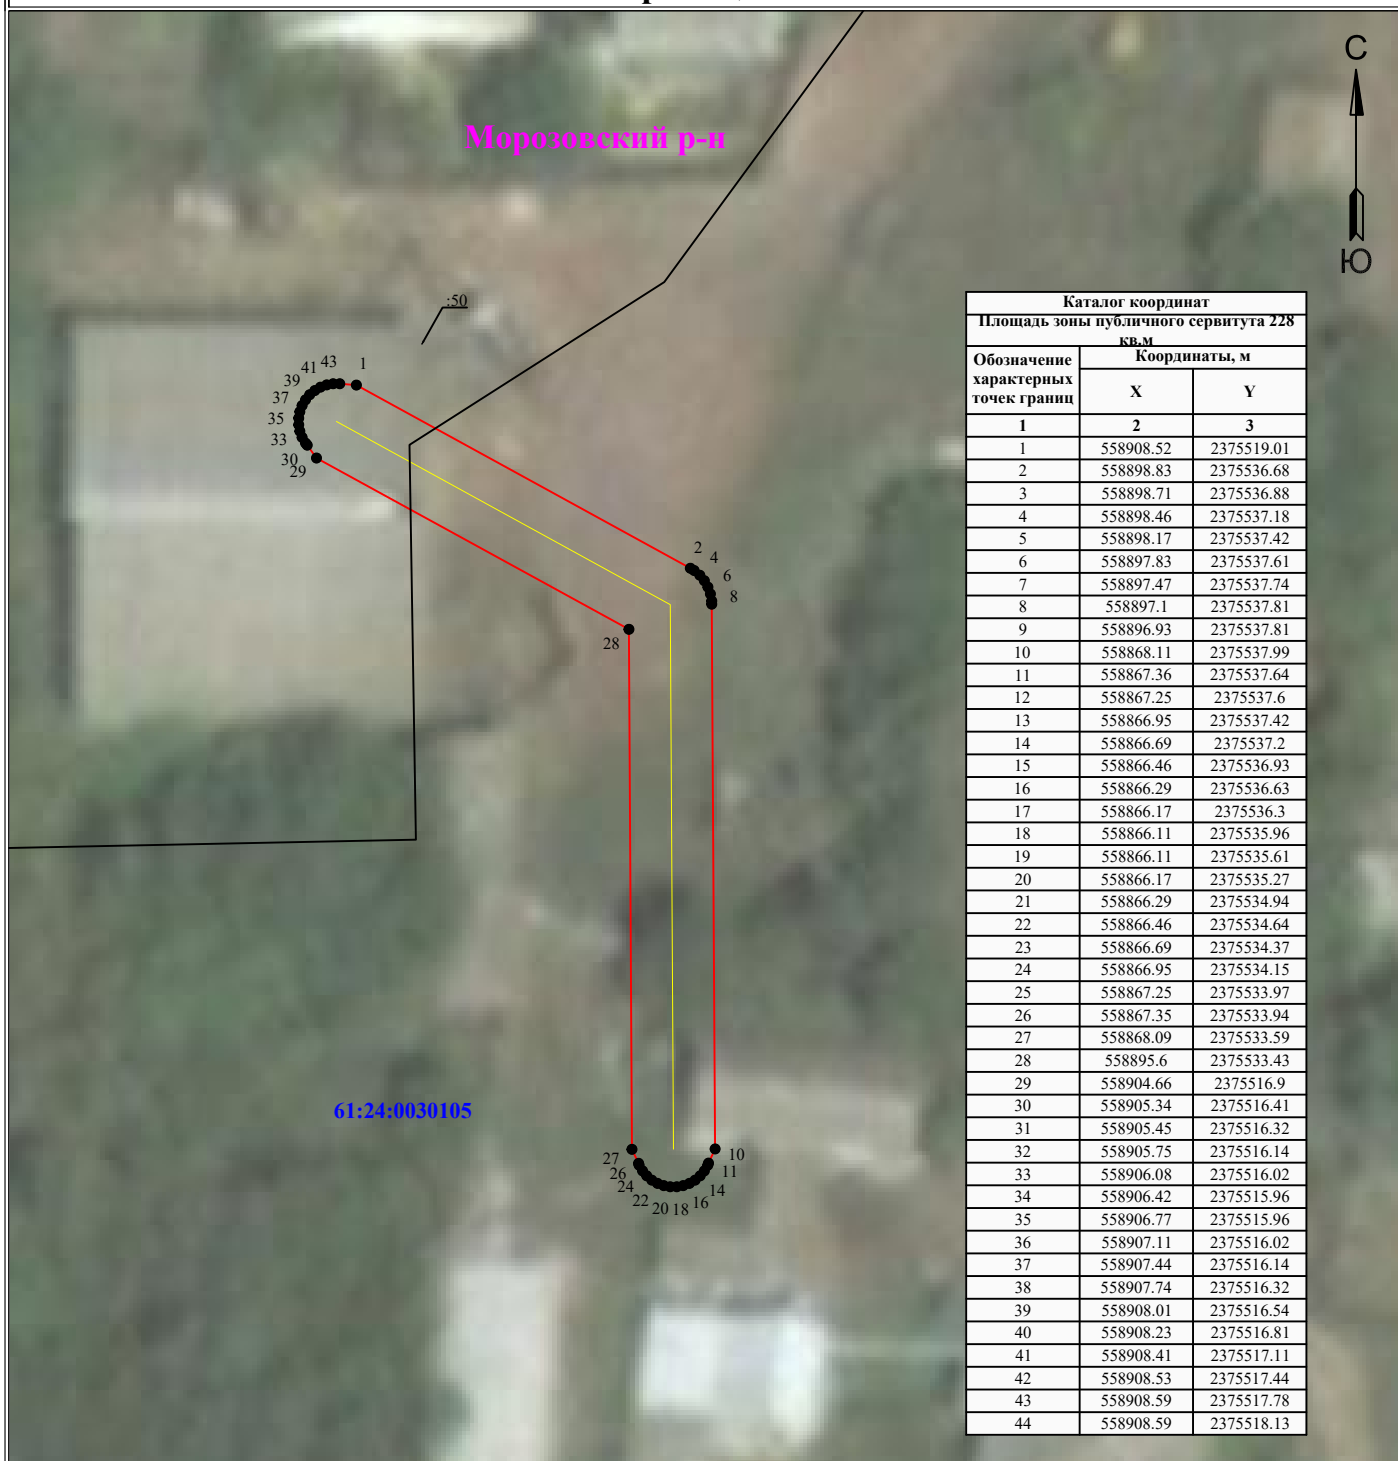

| Каталог координат | | |
|--|---------------|------------|
| Площадь зоны публичного сервитута 228 кв.м | | |
| Обозначение характерных точек границ | Координаты, м | |
| | X | Y |
| 1 | 2 | 3 |
| 1 | 558908.52 | 2375519.01 |
| 2 | 558898.83 | 2375536.68 |
| 3 | 558898.71 | 2375536.88 |
| 4 | 558898.46 | 2375537.18 |
| 5 | 558898.17 | 2375537.42 |
| 6 | 558897.83 | 2375537.61 |
| 7 | 558897.47 | 2375537.74 |
| 8 | 558897.1 | 2375537.81 |
| 9 | 558896.93 | 2375537.81 |
| 10 | 558868.11 | 2375537.99 |
| 11 | 558867.36 | 2375537.64 |
| 12 | 558867.25 | 2375537.6 |
| 13 | 558866.95 | 2375537.42 |
| 14 | 558866.69 | 2375537.2 |
| 15 | 558866.46 | 2375536.93 |
| 16 | 558866.29 | 2375536.63 |
| 17 | 558866.17 | 2375536.3 |
| 18 | 558866.11 | 2375535.96 |
| 19 | 558866.11 | 2375535.61 |
| 20 | 558866.17 | 2375535.27 |
| 21 | 558866.29 | 2375534.94 |
| 22 | 558866.46 | 2375534.64 |
| 23 | 558866.69 | 2375534.37 |
| 24 | 558866.95 | 2375534.15 |
| 25 | 558867.25 | 2375533.97 |
| 26 | 558867.35 | 2375533.94 |
| 27 | 558868.09 | 2375533.59 |
| 28 | 558895.6 | 2375533.43 |
| 29 | 558904.66 | 2375516.9 |
| 30 | 558905.34 | 2375516.41 |
| 31 | 558905.45 | 2375516.32 |
| 32 | 558905.75 | 2375516.14 |
| 33 | 558906.08 | 2375516.02 |
| 34 | 558906.42 | 2375515.96 |
| 35 | 558906.77 | 2375515.96 |
| 36 | 558907.11 | 2375516.02 |
| 37 | 558907.44 | 2375516.14 |
| 38 | 558907.74 | 2375516.32 |
| 39 | 558908.01 | 2375516.54 |
| 40 | 558908.23 | 2375516.81 |
| 41 | 558908.41 | 2375517.11 |
| 42 | 558908.53 | 2375517.44 |
| 43 | 558908.59 | 2375517.78 |
| 44 | 558908.59 | 2375518.13 |

Используемые условные знаки и обозначения:

Масштаб 1:400

- 1 - обозначение характерной точки границы устанавливаемого публичного сервитута
- - границы земельных участков, попадающих в зону публичного сервитута
- - граница кадастрового квартала
- 61:24:0000000 - номер кадастрового квартала
- - ось линии

- :242 - кадастровый номер ЗУ
- - граница устанавливаемого публичного сервитута
- Морозовский р-п - наименование населенного пункта